Генеральный план Поддорского муниципального округа Новгородской области.
Карта функциональных зон муниципального округа

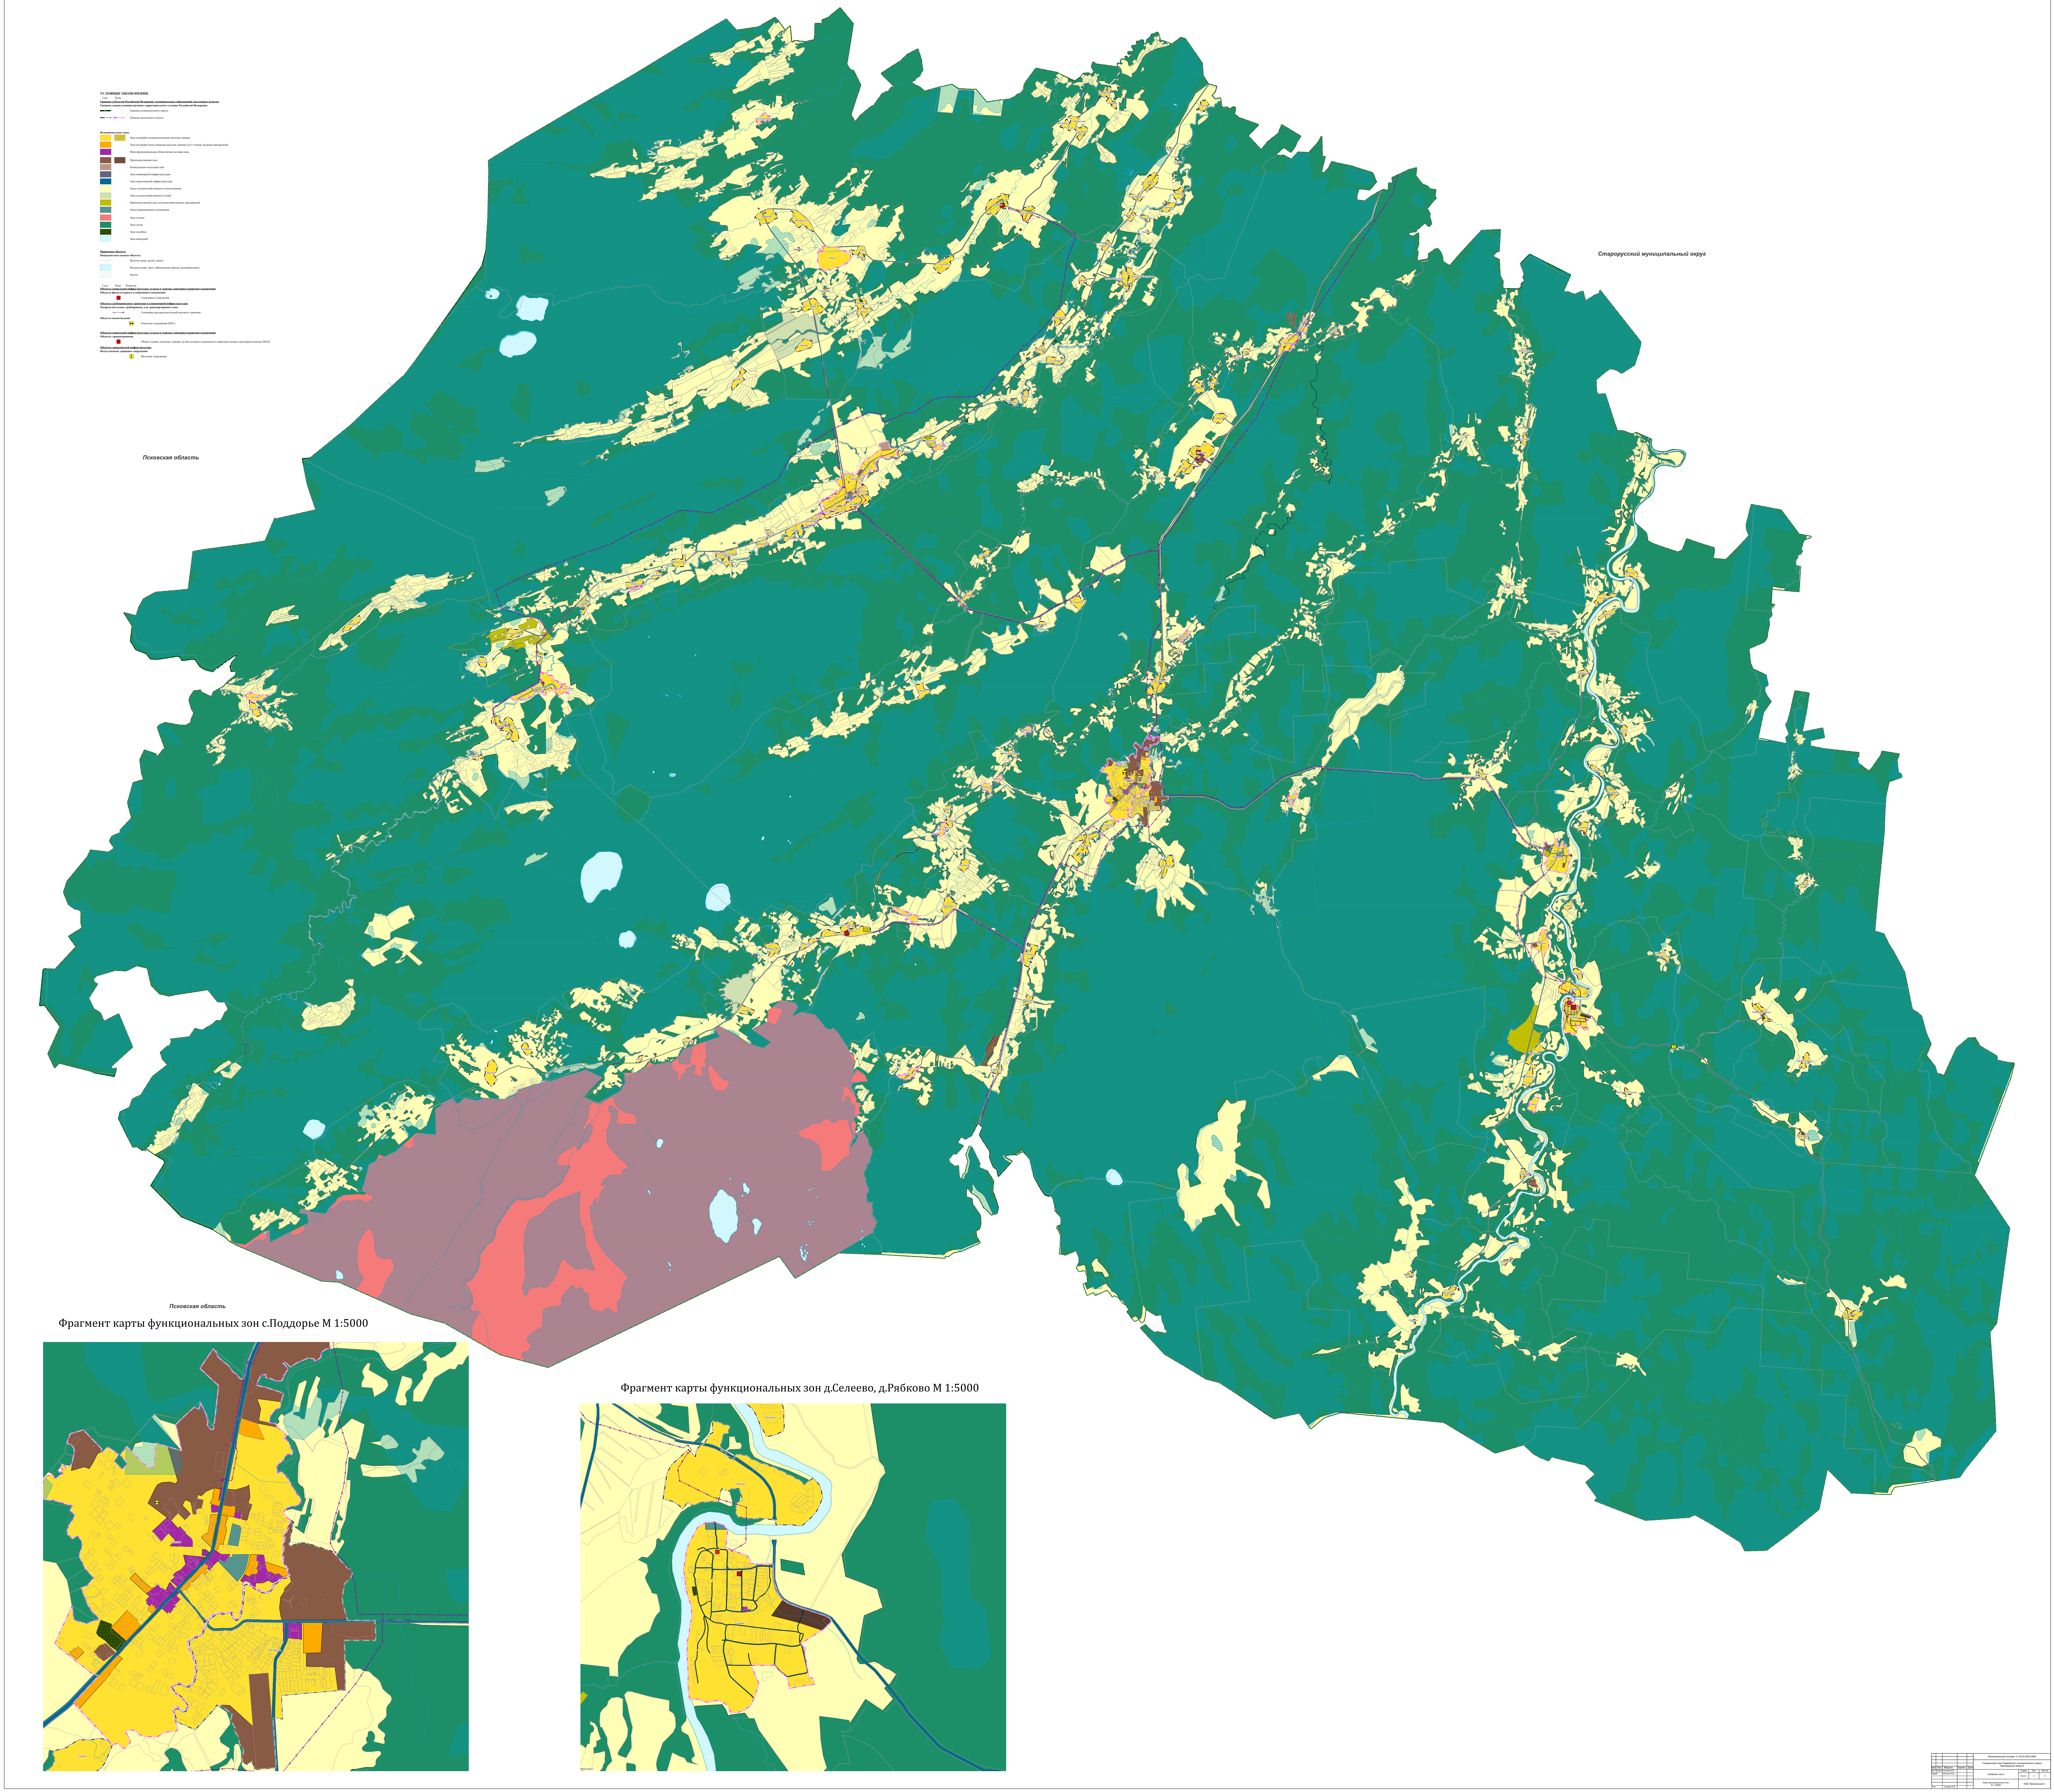

УСЛОВНЫЕ ОБОЗНАЧЕНИЯ:

Сущ. План.

Границы субъектов Российской Федерации, муниципальных образований, населенных пунктов

Границы единиц административно-территориального деления Российской Федерации

Сущ.	План.	
▬		Граница муниципального округа
▬	▬	Граница населенного пункта

Функциональные зоны

Сущ.	План.	
🟨	▨	Зона застройки индивидуальными жилыми домами
🟧		Зона застройки малоэтажными жилыми домами (до 4 этажей, включая мансардный)
🟪		Многофункциональная общественно-деловая зона
🟫	▨	Производственная зона
■		Коммунально-складская зона
■		Зона инженерной инфраструктуры
🟦		Зона транспортной инфраструктуры
■		Зоны сельскохозяйственного использования
■		Зона сельскохозяйственных угодий
■		Производственная зона сельскохозяйственных предприятий
■		Зоны рекреационного назначения
🟥		Зона отдыха
🟩		Зона лесов
■		Зона кладбищ
■		Зона акваторий

Природные объекты

Поверхностные водные объекты

—	Водоток (река, ручей, канал)
■	Водоем (озеро, пруд, обводненный карьер, водохранилище)
▤	Болото

Сущ. План. Реконстр.

Объекты социальной инфраструктуры, отдыха и туризма, санаторно-курортного назначения

Объекты физкультурного и спортивного назначения

Сущ.	План.	Реконстр.	
	■		Спортивное сооружение

Объекты трубопроводного транспорта и инженерной инфраструктуры

Распределительные трубопроводы для транспортировки газаа

Сущ.	План.	Реконстр.	
	─○		Газопровод распределительный высокого давления

Объекты водоотведения

Сущ.	План.	Реконстр.	
		■	Очистные сооружения (КОС)

Объекты социальной инфраструктуры, отдыха и туризма, санаторно-курортного назначения

Объекты здравоохранения

Сущ.	План.	Реконстр.	
	■		Объект (здание, комплекс зданий), на базе которого оказывается первичная медико-санитарная помощь (ФАП)

Объекты транспортной инфраструктуры

Искусственные дорожные сооружения

Сущ.	План.	Реконстр.	
		■	Мостовое сооружение

Фрагмент карты функциональных зон с.Поддорье М 1:5000

Фрагмент карты функциональных зон д.Селеево, д.Рябково М 1:5000

					Муниципальный контракт от 20.03.2025 №66
					Генеральный план Поддорского муниципального округа Новгородской области
Изм.	Лист	№докум	Подпись	Дата	
Рук.проекта		Сысоев А.В			Основная часть
Разраб.		Штанько М.В			Стадия: Проект; Лист: 2; Листов: 3
					Карта функциональных зон М 1:25000
Утв.		Сысоев А.В			ООО "Безопасность"