


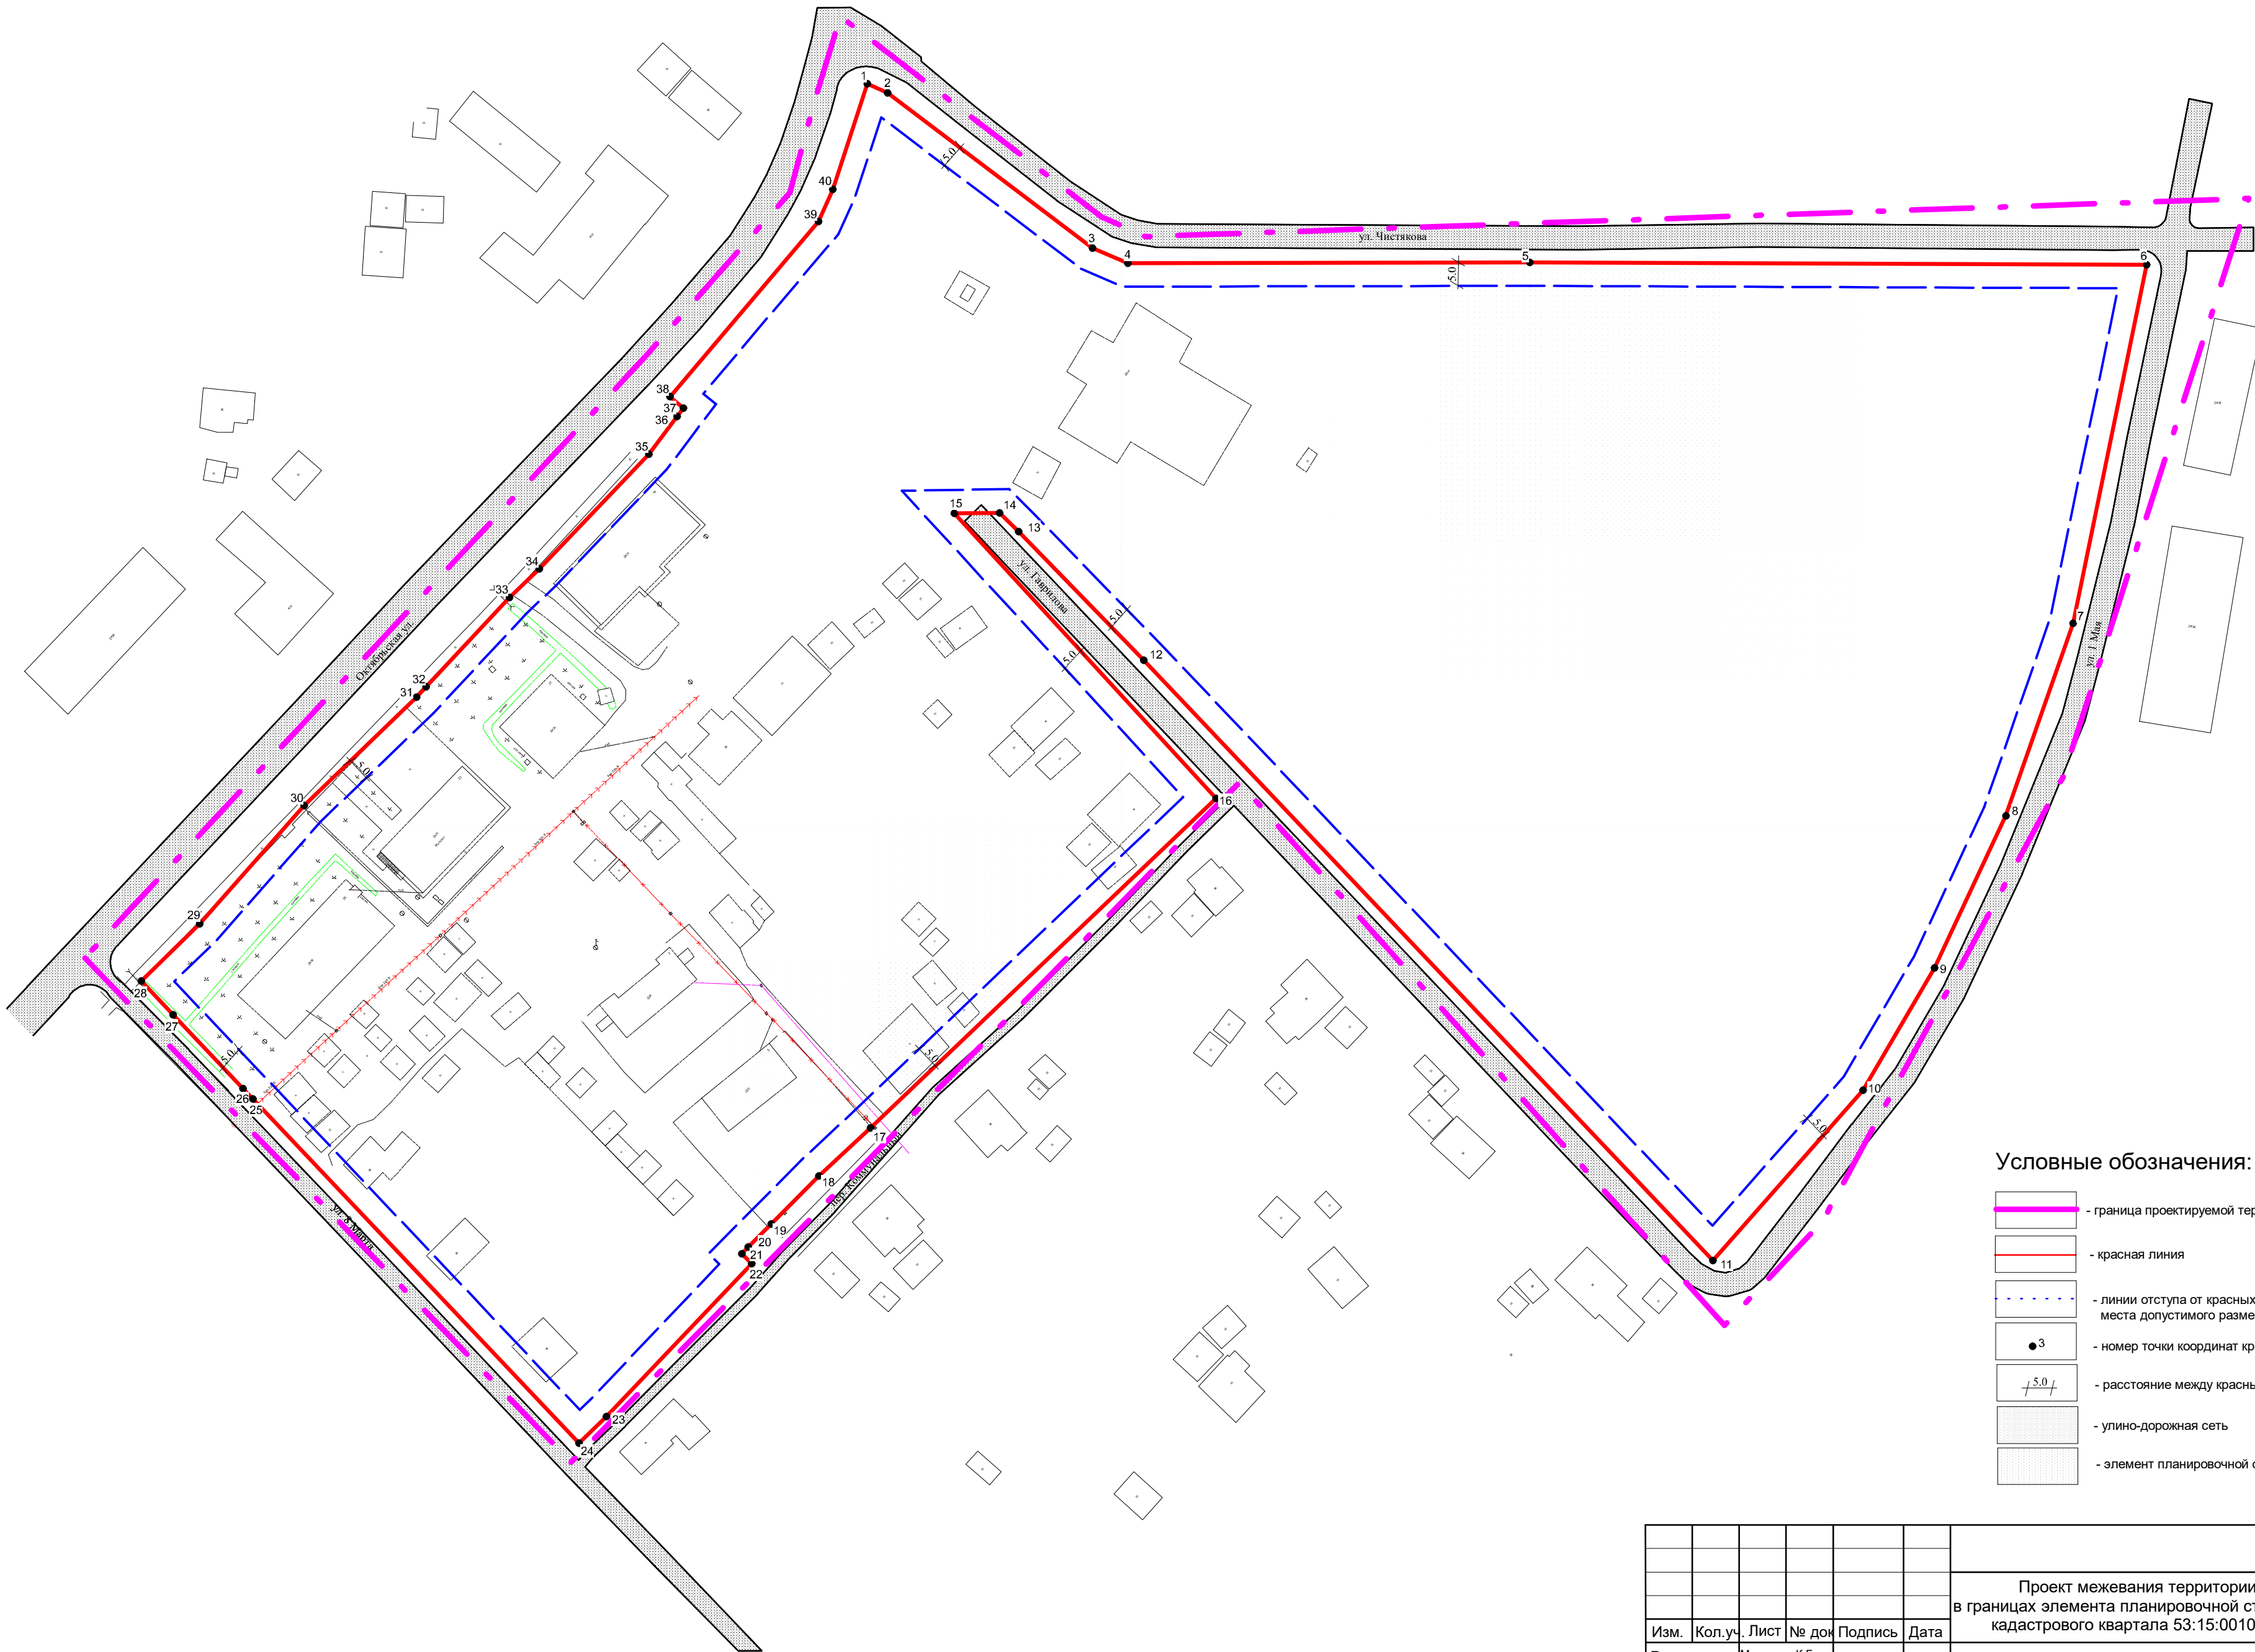

Чертеж границ планируемых и существующих  
элементов планировочной структуры,  
красных линий и линий отступа  
от красных линий



Условные обозначения:

- граница проектируемой территории
- красная линия
- линии отступа от красных линий в целях определения места допустимого размещения здания, строения, сооружения
- номер точки координат красной линии
- расстояние между красными линиями
- улично-дорожная сеть
- элемент планировочной структуры (квартал)

						ПМ-2023/53:15:0010604			
						Проект межевания территории в границах элемента планировочной структуры кадастрового квартала 53:15:0010604			
Изм.	Кол.уч.	Лист	№ док	Подпись	Дата	Проект межевания Основная часть	Стадия	Лист	Листов
Рук.проекта	Малихова К.Г.						ПМ	1	2
Исполнил	Круглова З.В.					Чертеж границ планируемых и существующих элементов планировочной структуры, красных линий и линий отступа от красных линий М 1:1000	ГБУ "УКС НО"		
Н.контр.									
Утв.	Федоров М.Ю.								